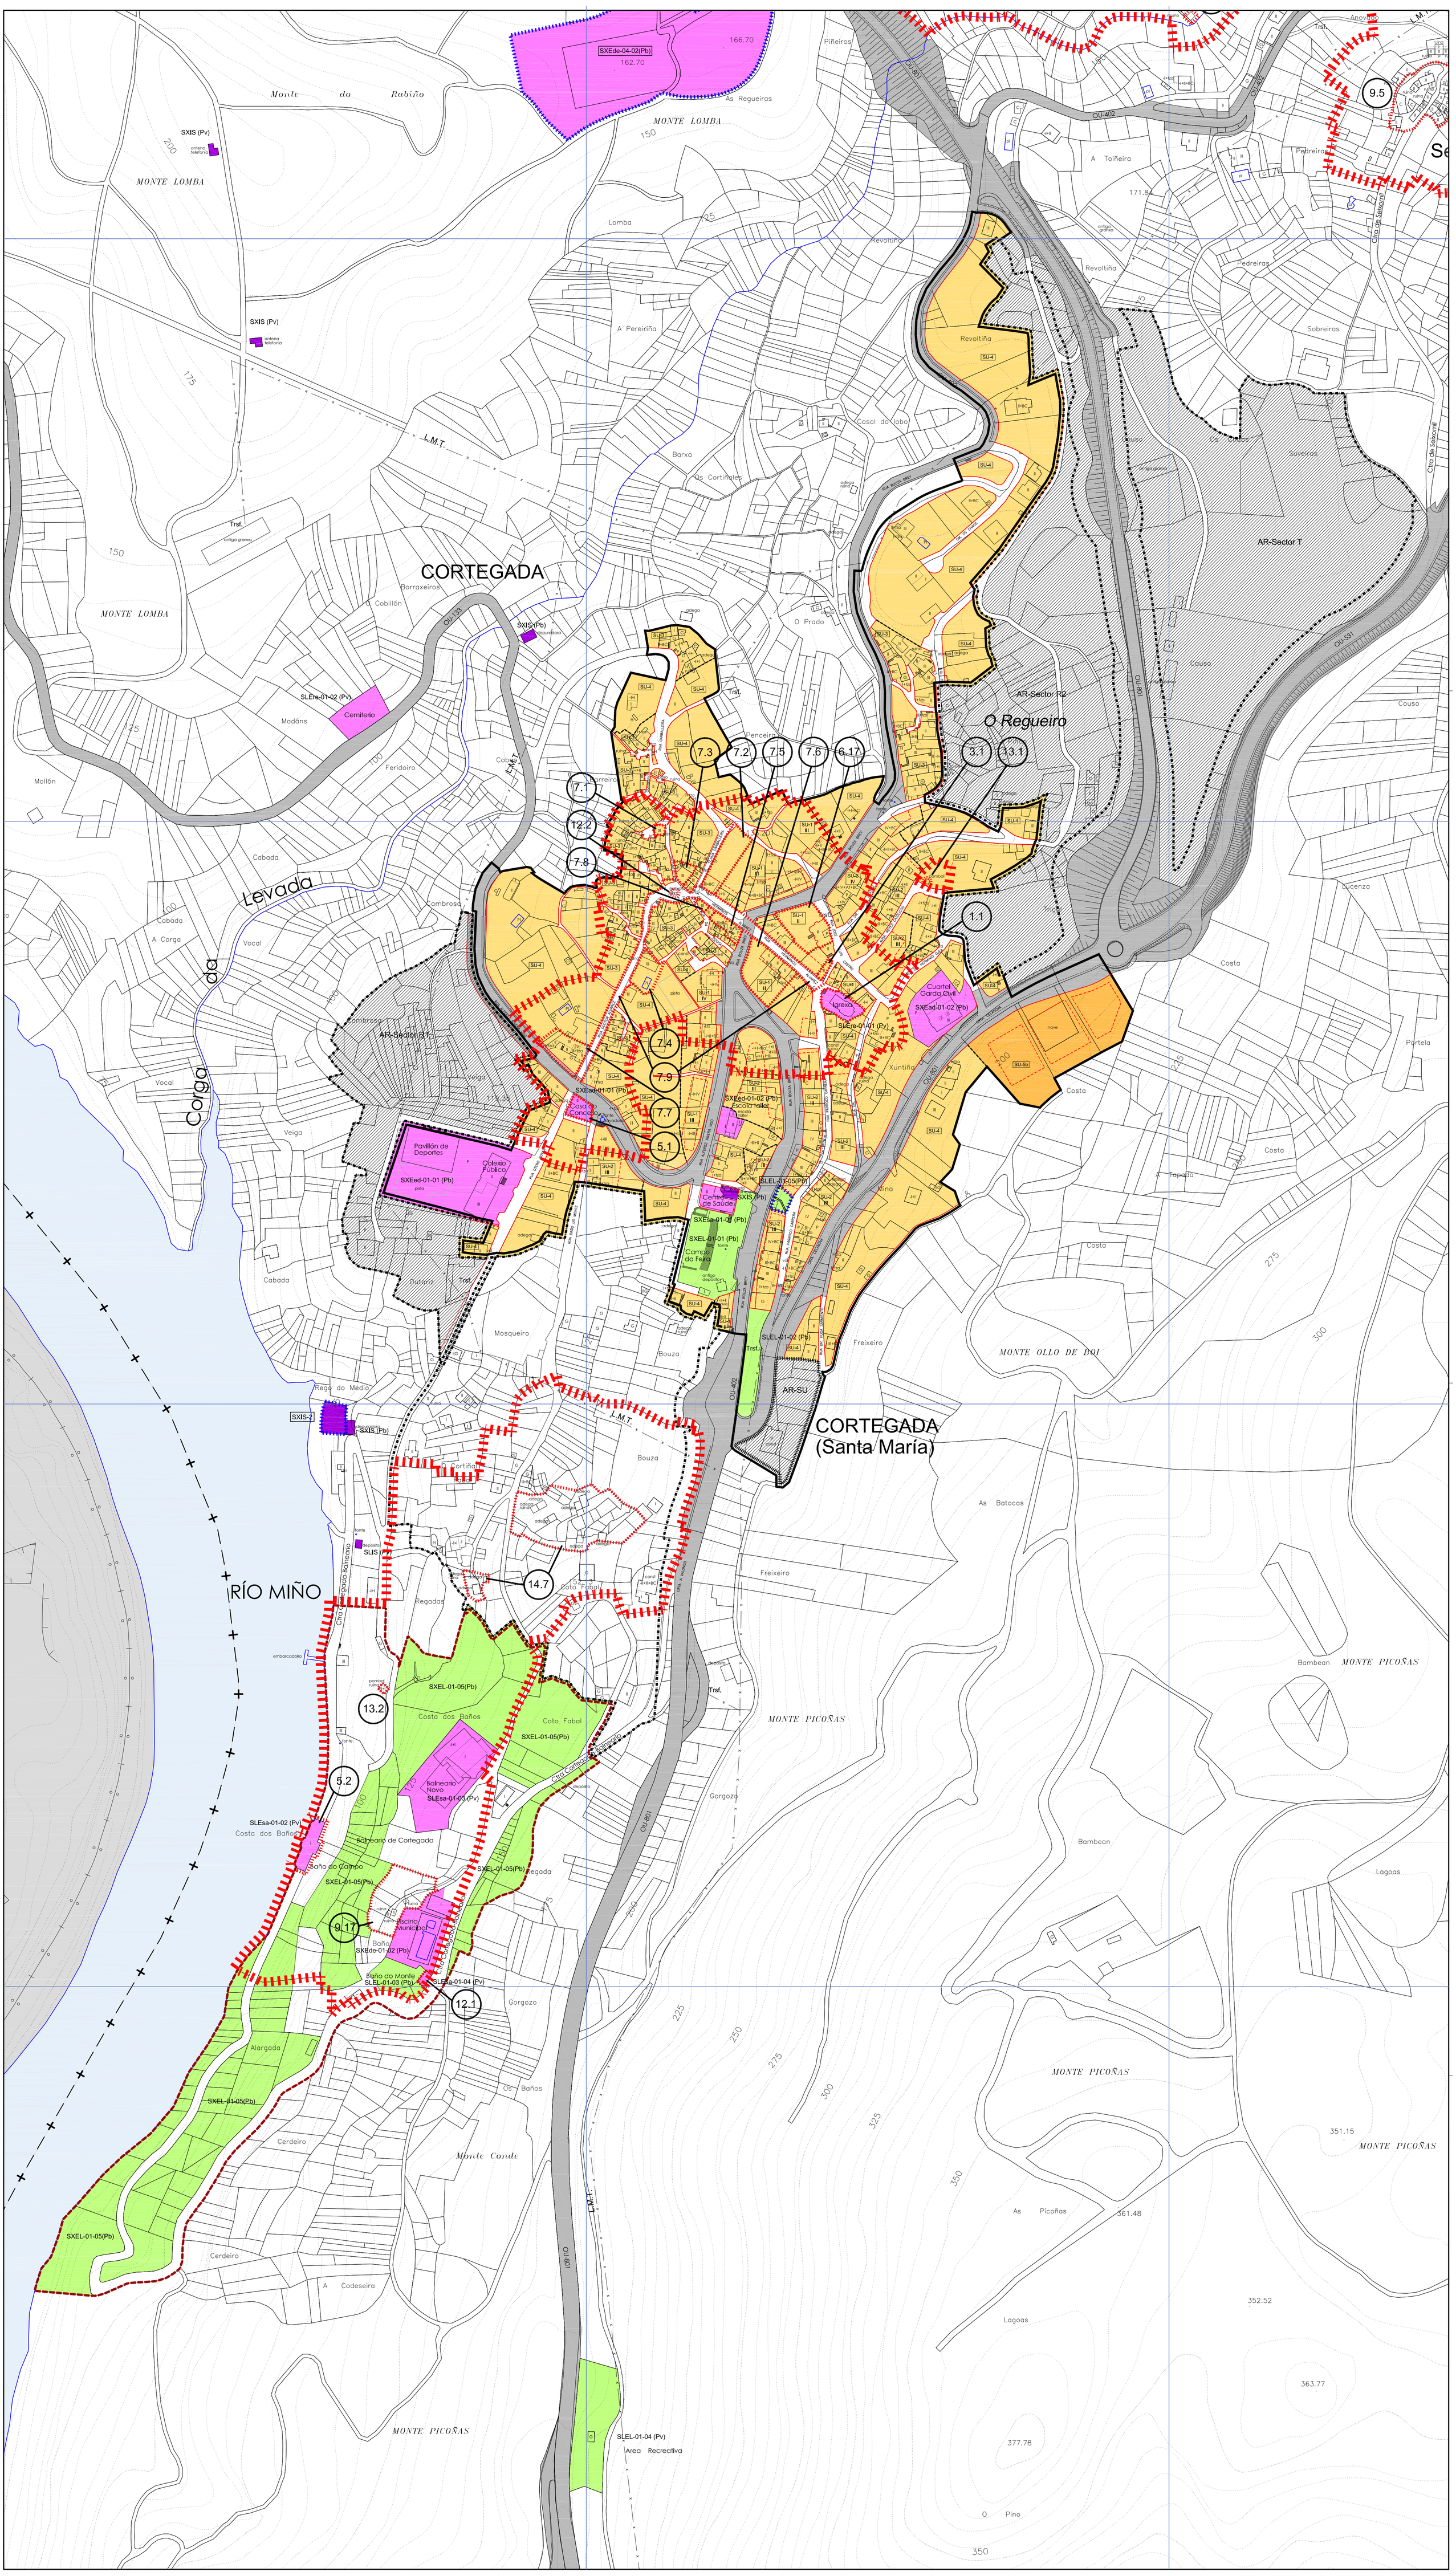

DELIMITACIÓNS E SIMBOLOXÍA

- LÍMITE SOLO URBANO
- LÍMITE SOLO URBANO NON CONSOLIDADO
- LÍMITE SOLO URBANIZABLE
- ALIÑACIÓN
- LIÑA DE FONDO OU RECUAMENTO
- CAMBIO DE ORDENANZA OU ALTURA
- 6/ ALTURA MÁXIMA
- AR-Sector ÁREA DE REPARTO EN SOLO URBANO NON CONSOLIDADO
- AR-Sector ÁREA DE REPARTO EN SOLO URBANIZABLE DELIMITADO
- DELIMITACIÓN DE ACCIÓN
- DELIMITACIÓN DO PLAN ESPECIAL DO BALNEARIO DE CORTEGADA

SISTEMAS

	XERAIS	LOCAIS
EQUIPAMENTO	SXE	SLE
ESPAZO LIBRE	SXEL	SLEL
INFRAESTRUTURA	SXIS	SLIS
VIARIO	SXV	

dp deportivo sc socio-cultural es asistencial
re relixioso ad administrativo co comercial
ed educativo sa sanitario se seguridad

(Pb) TITULARIDADE PÚBLICA
(Pv) TITULARIDADE PRIVADA

ORDENANZAS

- SU-1 BLOQUE LINEAL ENTRE MEDIANEIRA
- SU-2 BLOQUE COMPACTO
- SU-3 RUEIRO TRADICIONAL
- SU-4 VIVENDA UNIFAMILIAR ILLADA
- SU-5 INDUSTRIA / ALMACÉN

PATRIMONIO ARQUITECTÓNICO/ETNOGRÁFICO/NATURAL

- PERÍMETRO DO BEN / ELEMENTO PUNTUAL
- ÁREA DE PROTECCIÓN OU RESPECTO
- X.XX CÓDIGO DE ELEMENTO ARQUITECTÓNICO

PLAN XERAL DE ORDENACIÓN MUNICIPAL CORTEGADA

DILIGENCIA. Para facer constar que o presente documento foi **aprobado provisionalmente** polo Pleno da Corporación, en sesión celebrada o día _____ coas especificacións que se recollen no citado acordo.

Do que doo fe. En Cortegada a _____

OIA SECRETARIOA

DOCUMENTO DE APROBACIÓN PROVISIONAL

XANEIRO 2.012

MONTEOLIVA ARQUITECTOS, S.L.P.

ANGEL L. MONTEOLIVA DIAZ, ARQUITECTO

ORDENACIÓN DA ÁREA URBANA

ZONIFICACIÓN

CÓDIGO DE PLANO: OU-01

ESCALA: 1 / 2.000