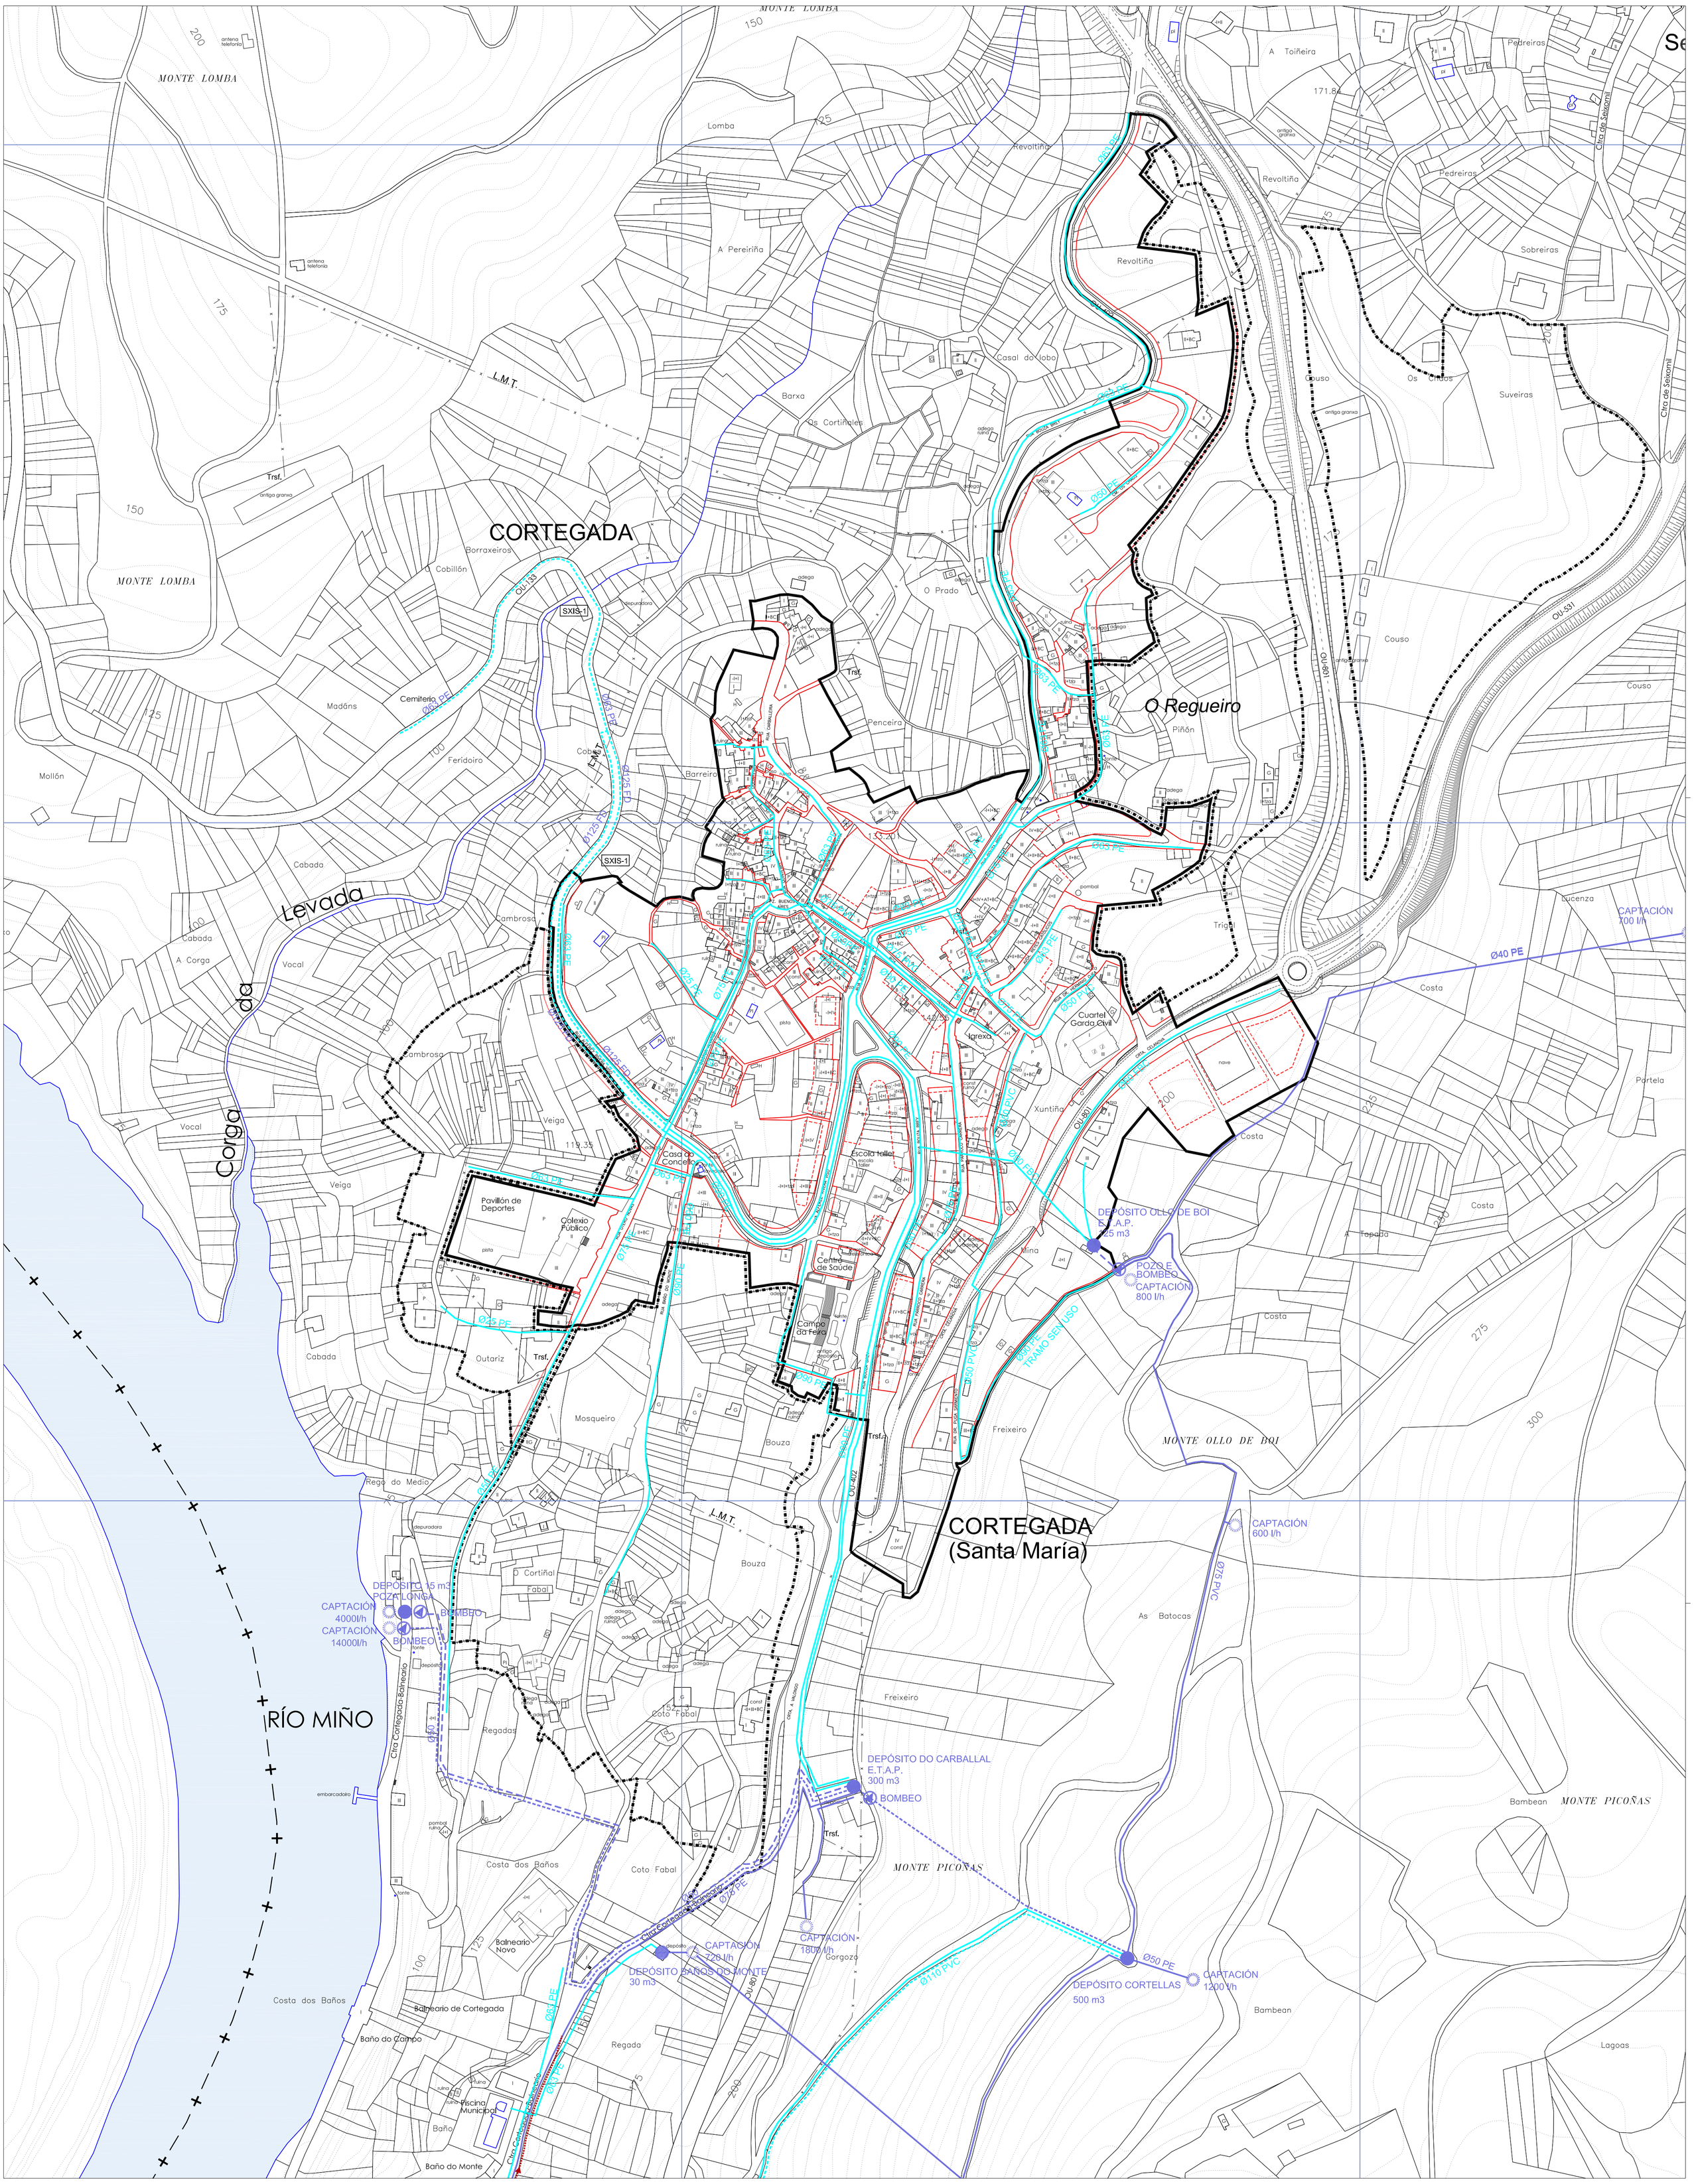

DELIMITACIÓNS E SIMBOLOXÍA

- LÍMITE SOLO URBANO
- LÍMITE SOLO URBANIZABLE
- ALIÑACIÓN
- LIÑA DE FONDO OU RECUAMENTO
- REDE DE ABASTECEMENTO (ALIMENTACIÓN) POR GRAVIDADE
- REDE DE ABASTECEMENTO (ALIMENTACIÓN) POR IMPULSIÓN
- REDE DE ABASTECEMENTO (ALIMENTACIÓN) POR IMPULSIÓN PROXECTADA
- REDE DE DISTRIBUCIÓN POR GRAVIDADE
- REDE DE DISTRIBUCIÓN POR GRAVIDADE PROXECTADA

Ø75 PVC	DIÁMETRO E MATERIAL
FBC	Fibrocemento
FD	Fundición
PE	Polietileno
PVC	Pvc

- ESTACIÓN DE BOMBEO
- DEPÓSITO
- CAPTACIÓN

PLAN XERAL DE ORDENACIÓN MUNICIPAL

CORTEGADA

DILIXENCIA. Para facer constar que o presente documento foi **aprobado provisionalmente** polo Pleno da Corporación, en sesión celebrada o día _____, coas especificacións que se recollen no citado acordo.

Do que dou fe. En Cortegada a_____.

O/A SECRETARIO/A

DOCUMENTO DE APROBACIÓN PROVISIONAL

XANEIRO 2.012

MONTEOLIVA ARQUITECTURA, S.L.P.

ANGEL L. MONTEOLIVA DIAZ, ARQUITECTO

ORDENACIÓN DA ÁREA URBANA

REDES DE SERVIZOS ABASTECEMENTO

CÓDIGO DE PLANO:

OU-03

ESCALA: 1 / 2.000